
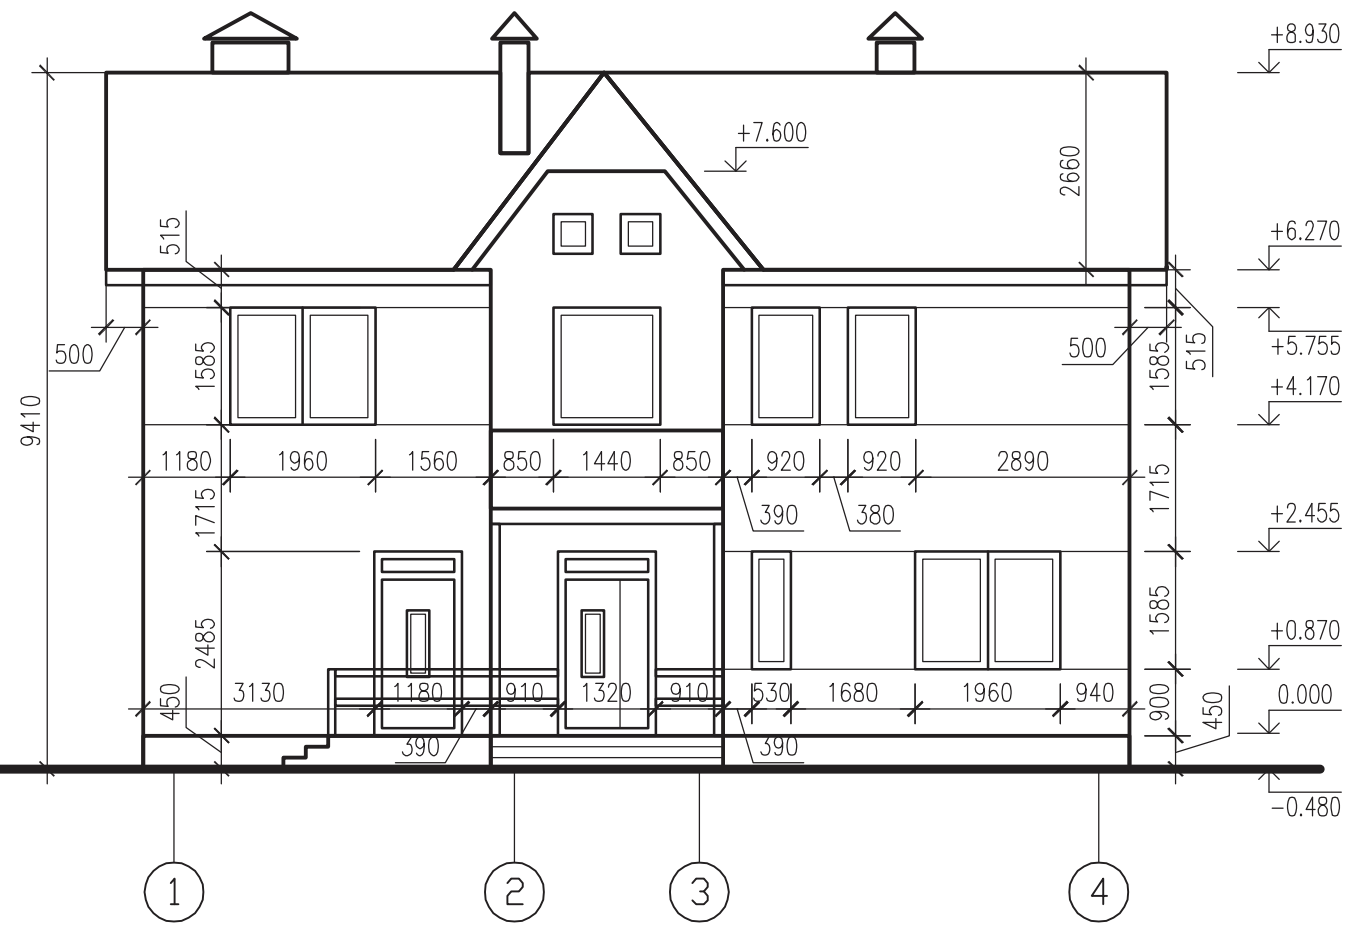


СОГЛАСОВАНО

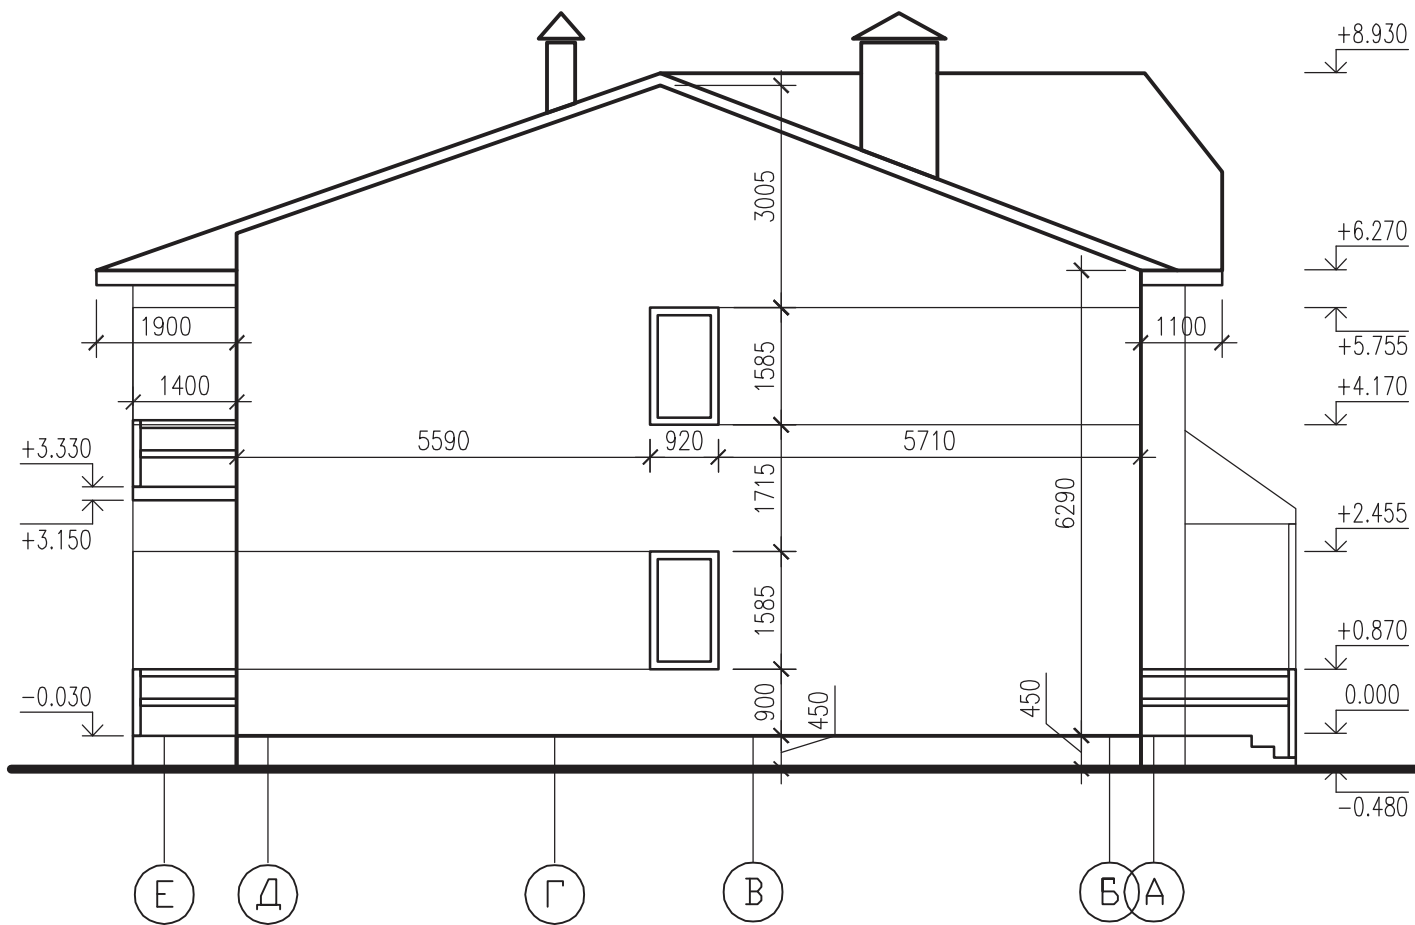

В.г.ч.ч. инв. N

Погрусь и гатма

Инв. N подл.

ИЗМ.	КОЛ.УЧ	ЛИСТ	№ ДОК.	ПОДПИСЬ	ДАТА

Фасад в осях А-Е М 1:100
Фасад в осях 1-4 М 1:100

СТАДИЯ	ЛИСТ	ЛИСТОВ