


СОГЛАСОВАНО

Ипф. N подл.	Погпись и дата	Взам. ипф. N

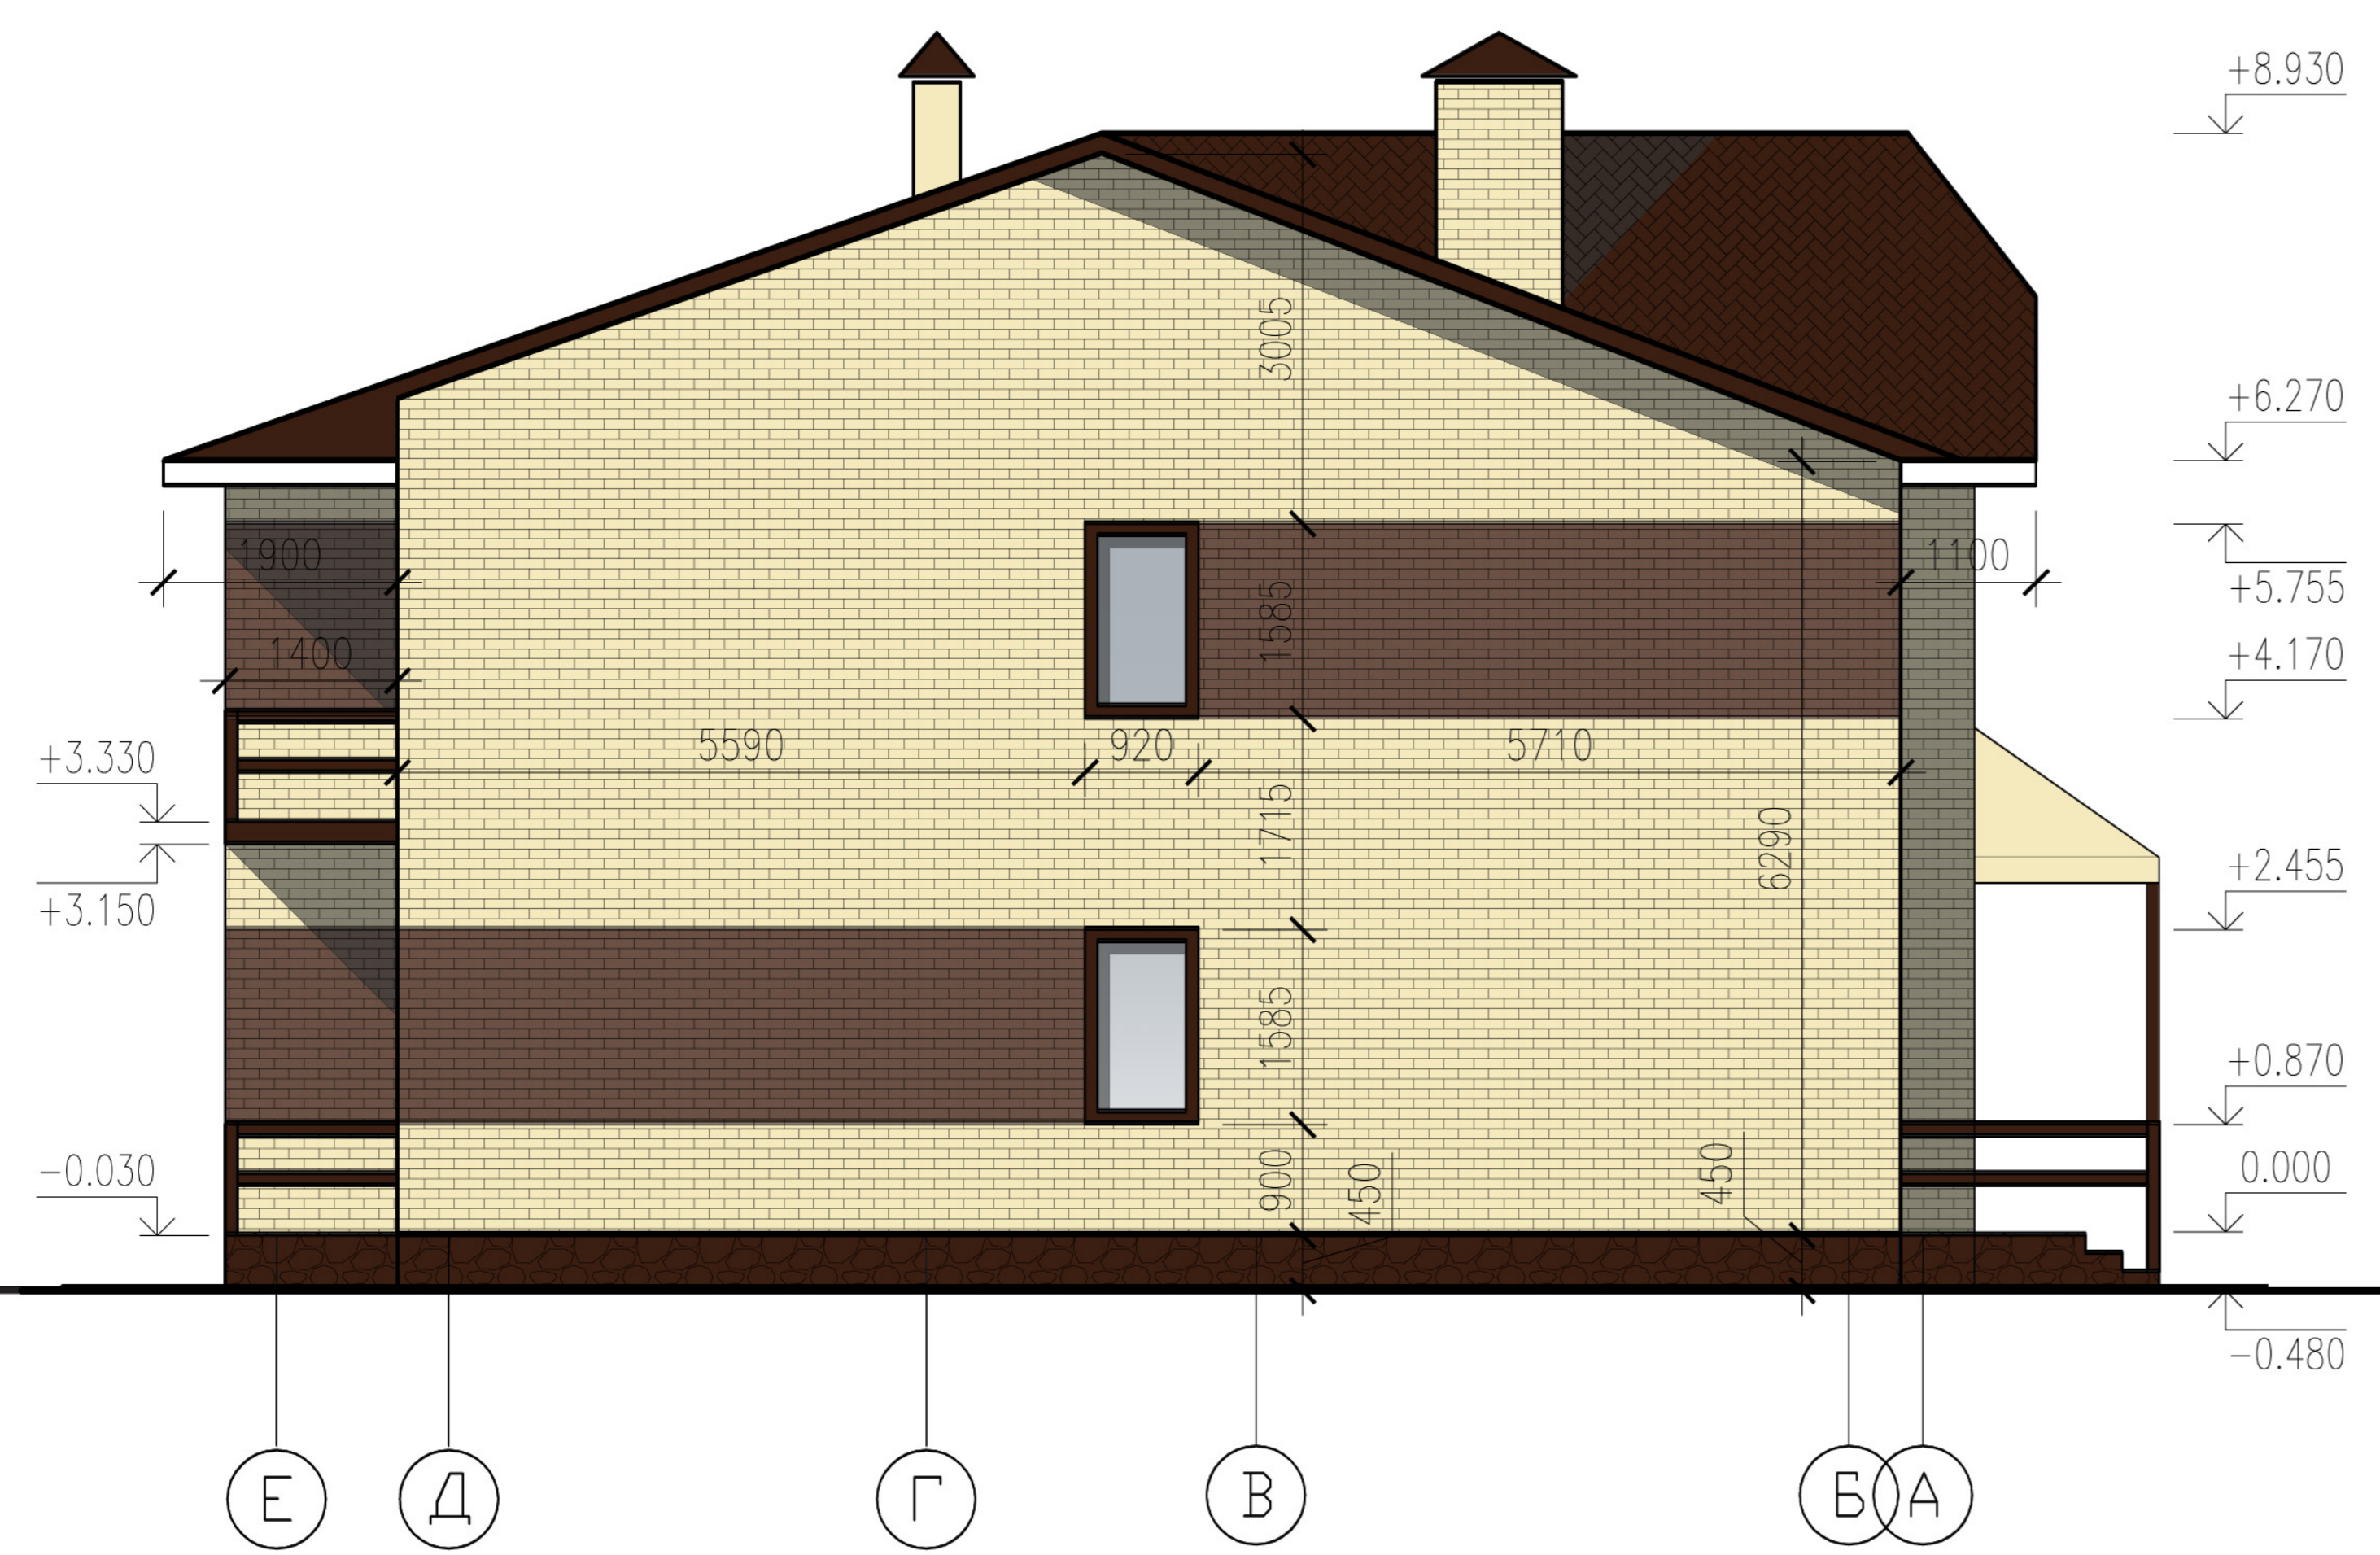

ИЗМ.	КОЛ.УЧ	ЛИСТ	№ ДОК.	ПОДПИСЬ	ДАТА	СТАДИЯ	ЛИСТ	ЛИСТОВ
Фасад в осях А-Е М 1:100 Фасад в осях 1-4 М 1:100								